
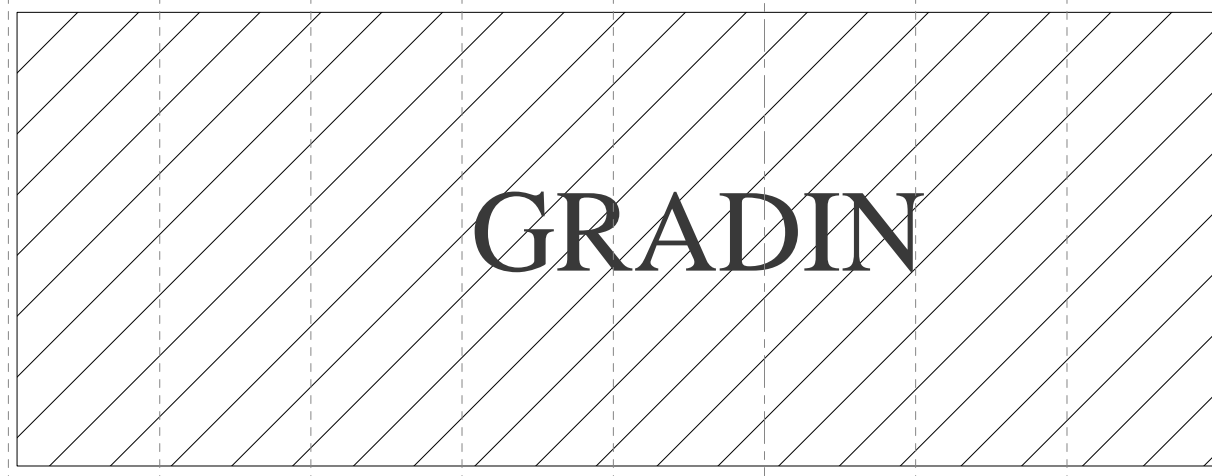
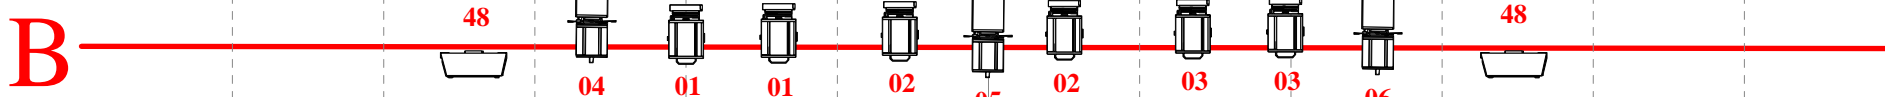


# Piheup

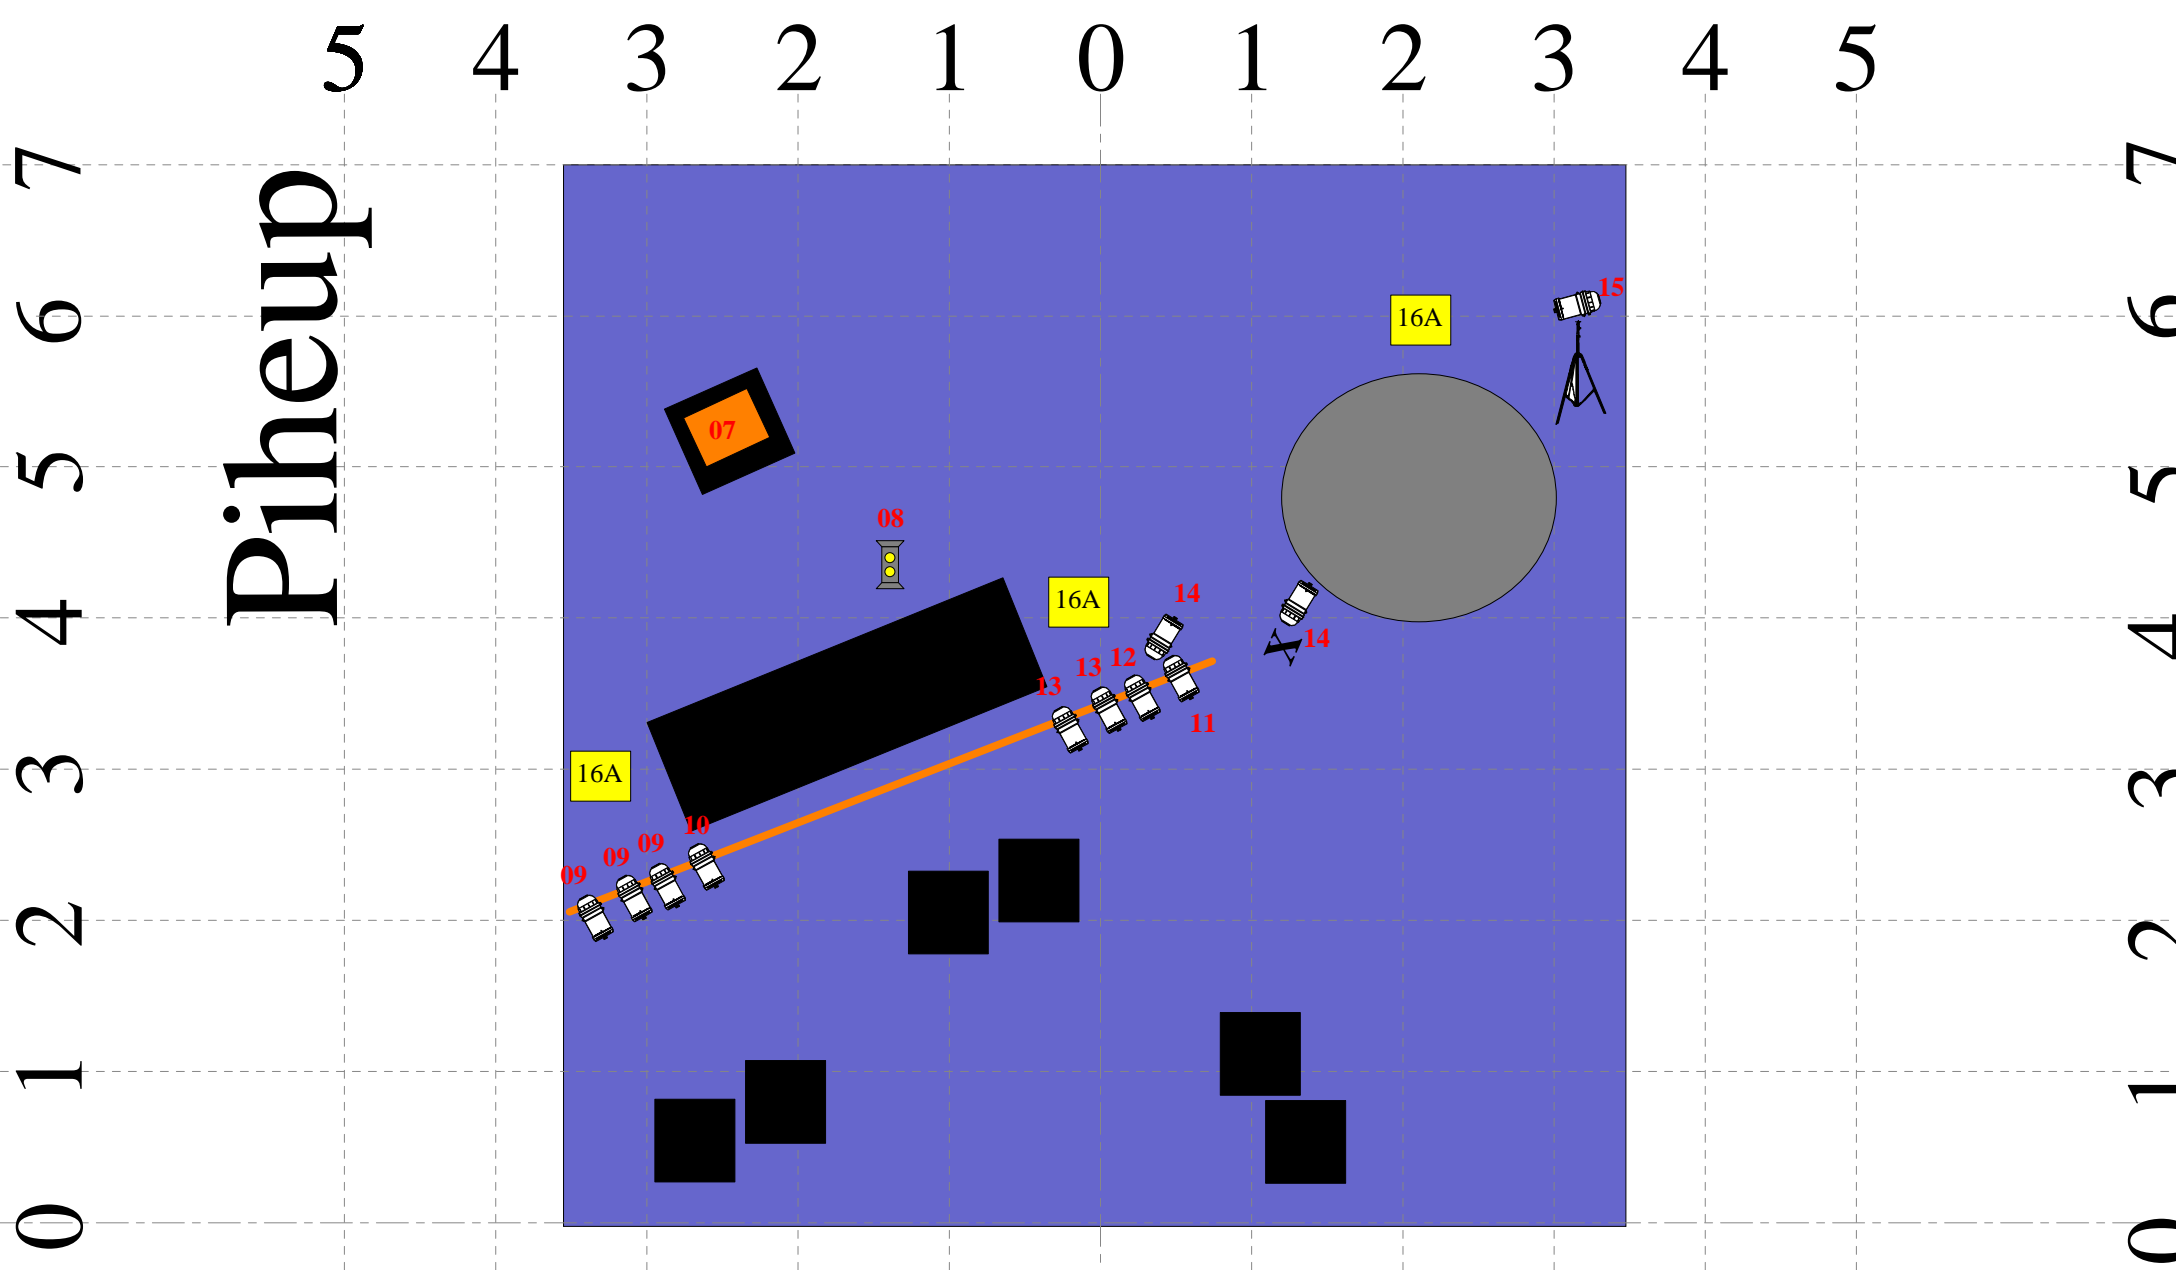

**LEGENDE**

- 3 x Découpe 1 kW type 614 S RJ
- 11 x PAR 16 lampe 50W (fournis par la cie)
- 6 x PC 1 kW avec volets 4 Faces
- 2 x Quartz 500W
- 03** N° circuit
- Perche
- Espace de jeu 7 x 7 m
- Espace de jeu musicien
- Scéno
- Ecran scéno (fourni par la cie)
- Rétroprojecteur (fourni par la cie)
- Directe 16 ampères

N° CRT	DIM	Nbre	Projecteur	Lampe	P (kw)	Implantation	Diff	Accessoires	Réglage
1		2	PC 1 kw		2	Perche A		Volets 4 faces	Face Jardin
2		2	PC 1 kw		2	Perche A		Volets 4 faces	Face centre
3		2	PC 1 kw		2	Perche A		Volets 4 faces	Face cour
4		1	Découpe		1	Perche A			Cube Jardin
5		1	Découpe		1	Perche A			Cube centre
6		1	Découpe		1	Perche A			Cube cour
7		1	Rétroprojecteur		400w	scéno			Ecran
8		1	Francis		100W	Scéno			n/c
9		3	Par 16		150W	Scéno			Contre cour
10		1	Par 16		50w	scéno			Contre cube jardin
11		1	Par 16		50w	scéno			Contre cube cour
12		1	Par 16		50w	scéno			Contre cube centre
13		2	Par 16		100w	scéno			Contre Jardin
14		2	Par 16		100w	Scéno + platine			Face musicien
15		1	Par 16		50w	Pied de micro			Contre musicien
16									
17									
18									
48		2	Quartz		1	Perche A			Salle